
Приложение №2

Техноличен план на ТЕРМИНАЛ ЗА БАЗОВИ МАСЛА

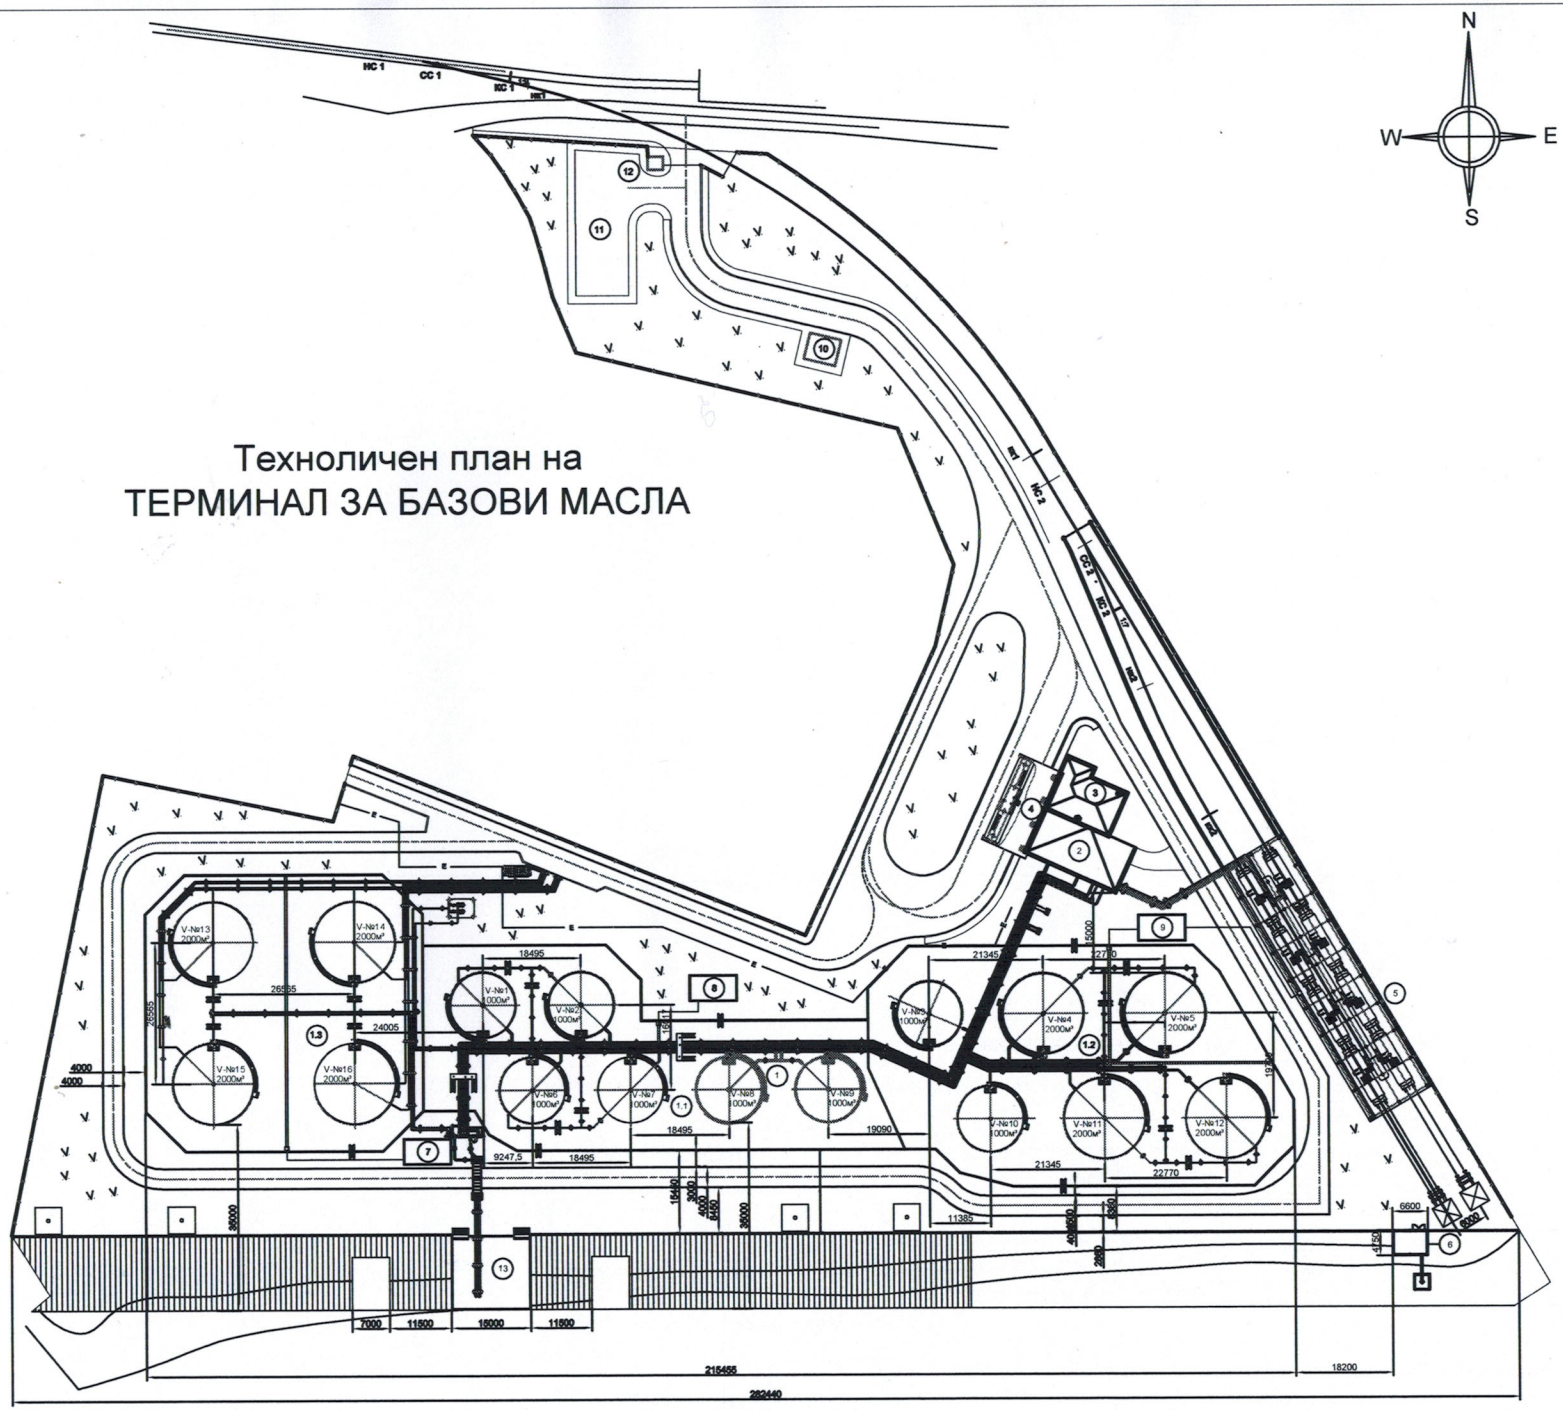

Легенда

1 Склад за масла и моноетиленгликол
1.1 Склад за масла секция А
1.2 Склад за масла сеция Б
1.3 Склад за етиленгликоли секция В
2 Помпена станция 1 за масла и етиленгликоли
3 Командна зала, ЕРП и помощни помещения
4 Автоналивна естакада
5 Ж.П. наливна естакада
6 Помпена станция за противопожарни води
7 Резервоар за отпадни и дъждовни води 1
8 Резервоар за отпадни и дъждовни води 2
9 Резервоар за отпадни и дъждовни води 3
10 Трафопост
11 Паркинг за леки автомобили
12 КПП
13 Пирс за танкери - 10000 т. дедуейт

Условни обозначения

- Сгради и съоръжения
- Съществуващи Ж. П. коловози
- Новопроектирани Ж. П. коловози
- Вътрешноквартални улици и тротоари
- Огради
- Зелени площи
- 1.45 / 0.80 — Проектни коти / Коти подравнен терен
- Бетонови отводнителни канавки